



PAGANINI CONGRESSI

EVENTS & CONFERENCE FACTORY

CENTRO PAGANINI CONGRESSI

VIALE BARILLA, 27/A - 43121 PARMA (PR)

SCHEDE TECNICHE SPAZI

ALLEGATO 3- PIANO DI EMERGENZA

in attuazione al D.Lgs 81/2008
e secondo quanto definito dal D.M. 10 marzo 1998

REV. 00/18

SETTEMBRE 2018

Redatto in collaborazione con




MEDLAVITALIA S.r.l.

Galleria Crocetta 10/A - 43126 Parma Tel. 0521.776559 Fax 0521.778419
e-mail: info@medlavitalia.it Home Page: www.medlavitalia.it

Il genio di Renzo Piano ha dato nuova vita all'Auditorium Paganini. Una grande scatola, ricavata dalle mura di un impianto industriale dei primi del '900, solide come il lavoro che vi si svolgeva, è stata trasformata in

un meraviglioso carillon, trasparente e aperto al parco urbano circostante. Un "cannocchiale" lungo circa ottanta metri, con servizi e dotazioni tecniche ai più alti standard internazionali.

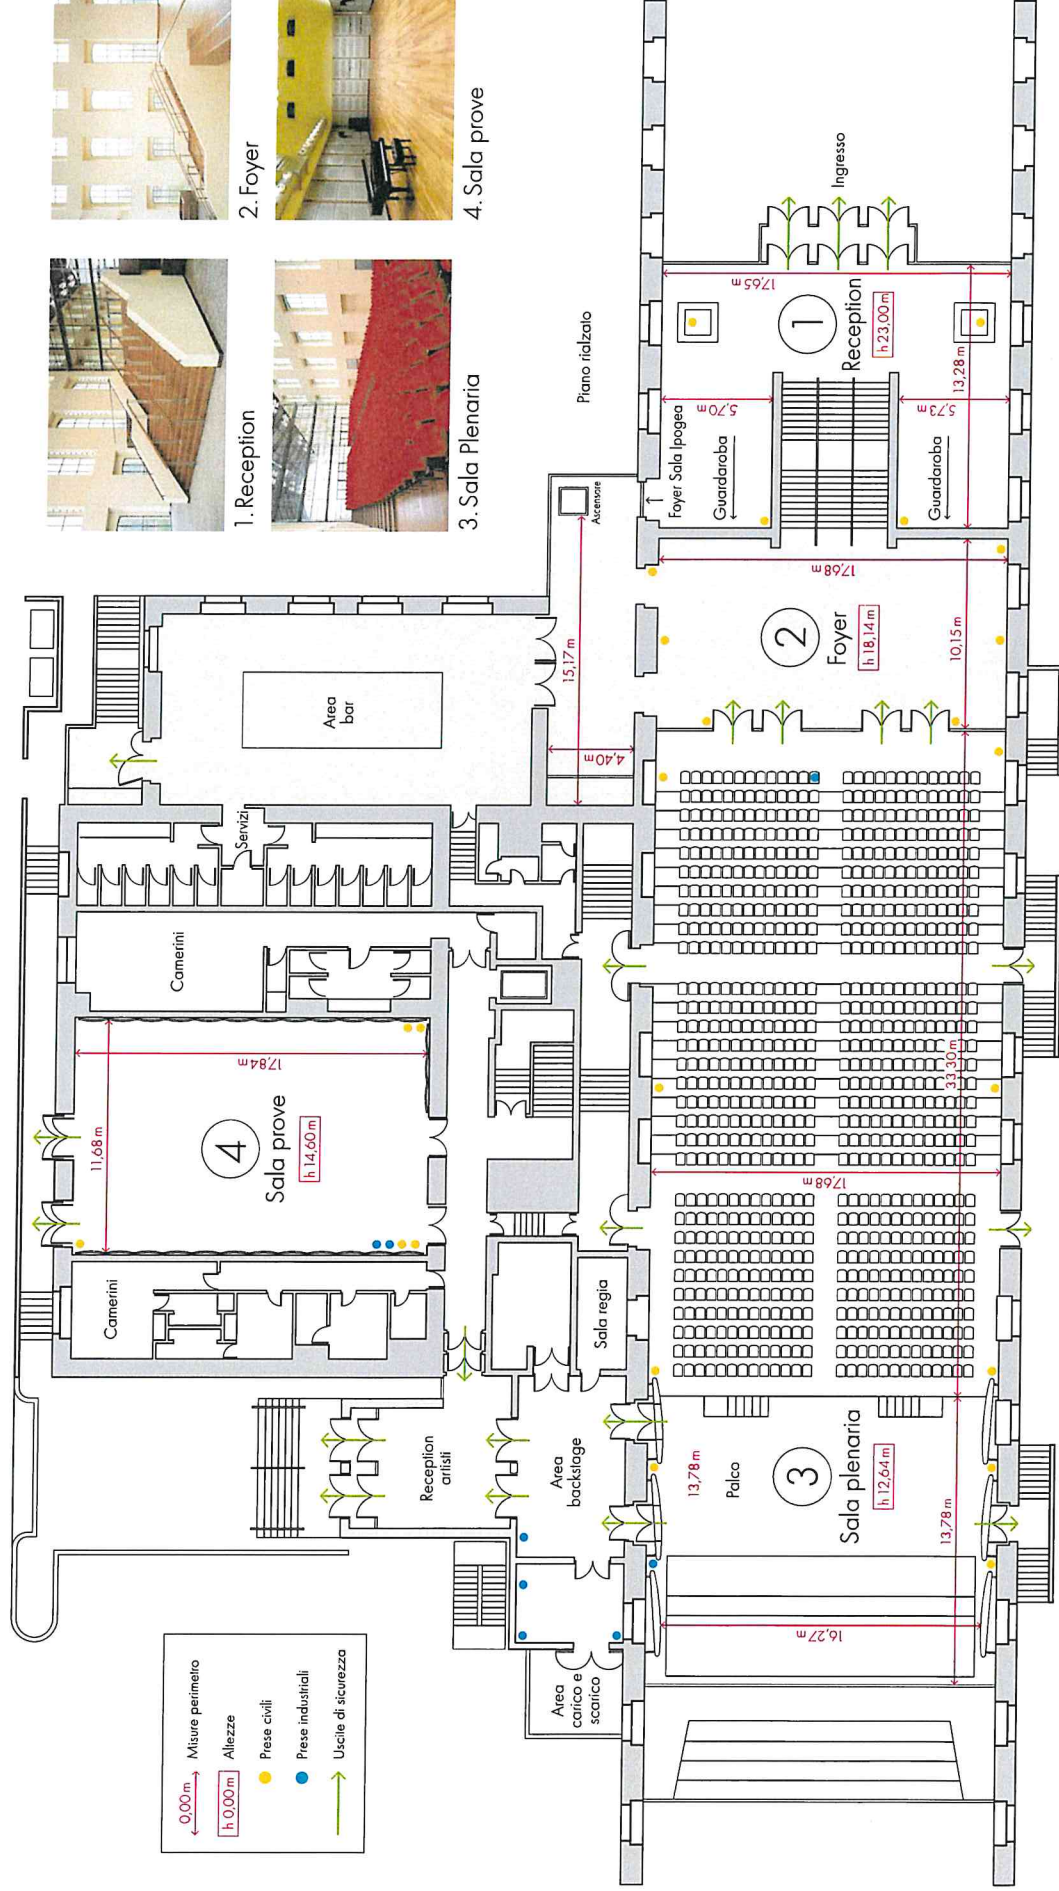

2. Foyer

1.Reception

4. Sala prove

3. Sala Plenaria



PAGANINI CONGRESSI
EVENTS & CONFERENCE FACTORY

CPM TOSCANINI

Il Centro di Produzione Musicale, a pochi passi dagli Spazi Ipogei e dall'Auditorium Paganini, è il luogo in cui si affinano i programmi di una prestigiosa orchestra sinfonica. Le Sale Gavazzeni e Delman solitamente destinate alle prove dei professori d'orchestra e del loro maestro direttore,

possono essere impiegate, in particolari occasioni, per ospitare incontri e congressi. Altri ambienti sono invece sempre a disposizione: la Sala Paër (capienza 99 pax - 180 mq), l'Atrio Paër (200 mq circa), la Reception possono ospitare anche spazi, espositivi, catering, di servizio e area accreditati.



1. Reception




2. Sala Paër



3. Sala Delman



4. Sala Gavazzeni

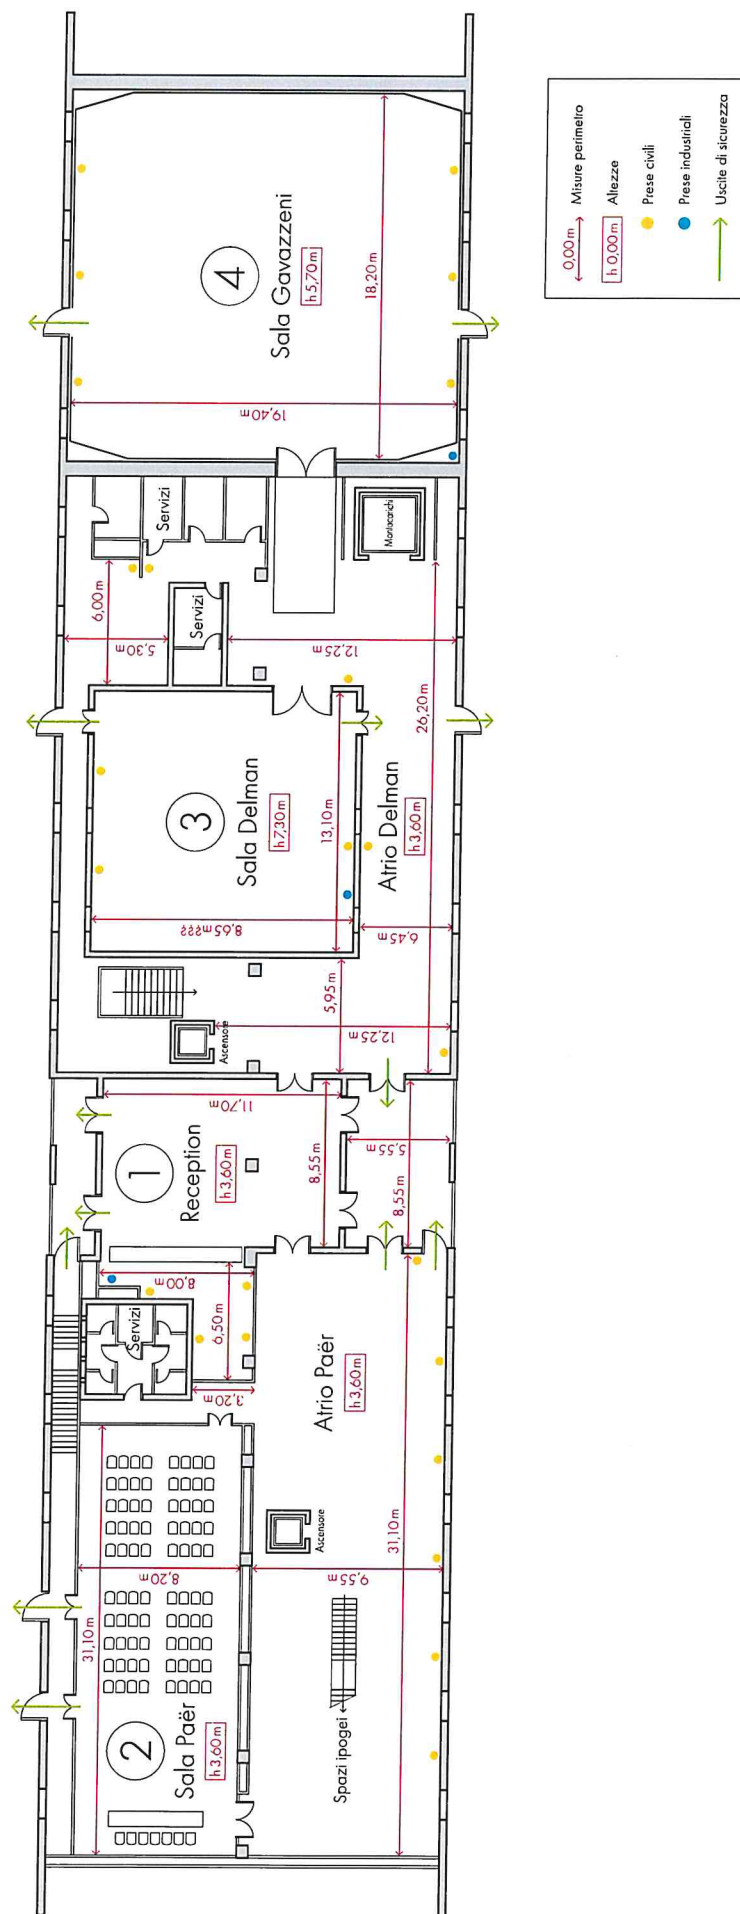




PAGANINI CONGRESSI
EVENTI & CONFERENZE ITALIA 2010

SPAZI IPOGEI

Questi sono spazi reinventati per eliminare i confini tra la dimensione architettonica e lo spazio circostante: gli Spazi Ipogei sono stati pensati non solo per ospitare convegni e conferenze, ma anche come

luogo di socialità e di incontro. Costruita sotto il livello del terreno, la Sala Pizzetti ha intere pareti vetrate che consentono l'illuminazione naturale e si affacciano sul verde circostante.

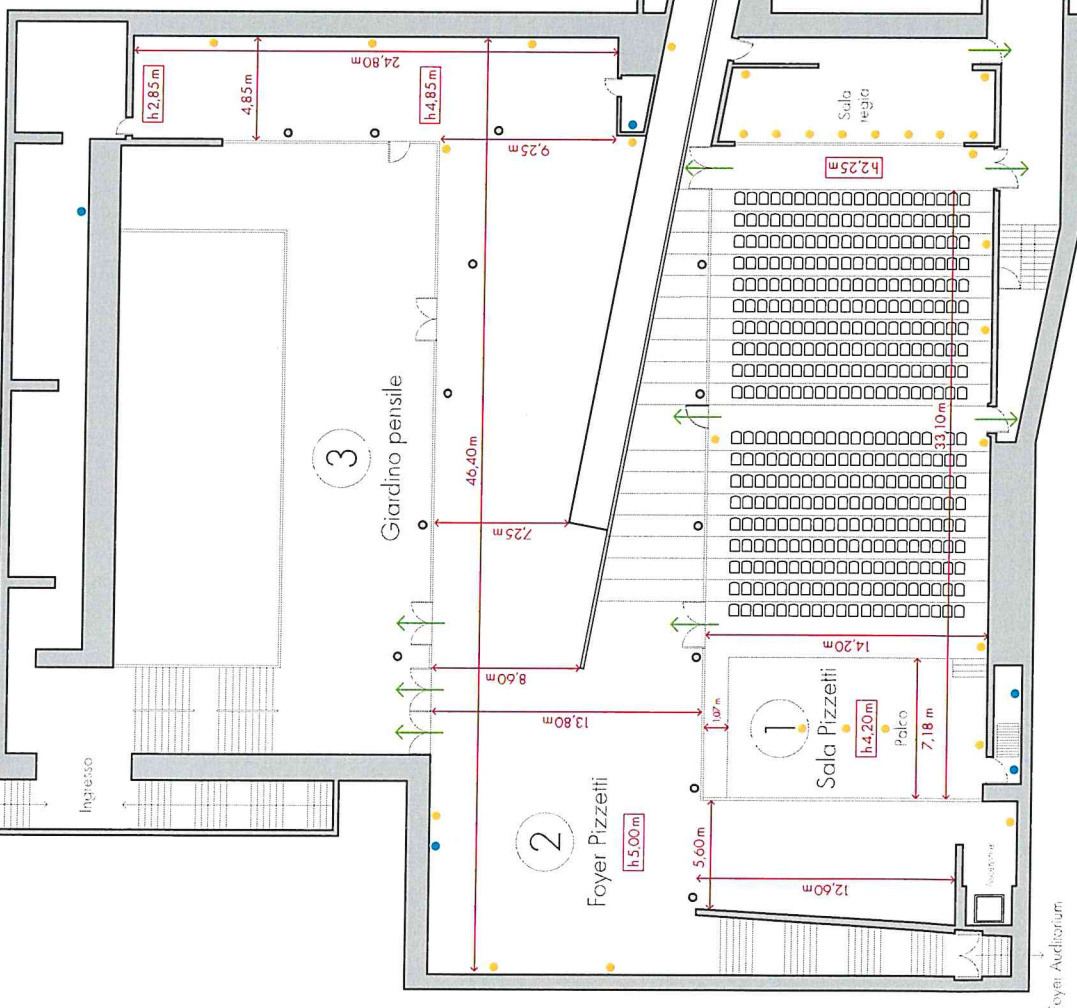

1. Sala Pizzetti



2. Foyer Pizzetti



3. Giardino pensile



4. Atrio Campanini

Foyer Auditorium

Uscita sicurezza